

위 치 도






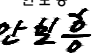
공 사 명	시 행 청	해솔이엔지(주)	축 척	설 계 일 자	과 업 참 여 자	도 면 명	도 면 번 호
테이스트오브핫앤쿨 행사장 바닥 기반정비	재단법인 보령축제관광재단	<div> <div> 해솔이엔지(주) 보령시 큰오랫길 46 2층 (동대동) Tel) 041-934-8780 Fax) 041-934-8781 </div> </div>	A1 = 1 : 1 A3 = 1 : 2	2025년도	<div> <div>과업책임자 손승일</div> <div>분야별책임자 이종규</div> <div>설 계 안보홍</div> </div>	위 치 도	C-001

목 차

[illegible]


공 사 명	시 행 청	 해솔이엔지(주) 보령시 큰오랫길 46 2층 (동대동) Tel) 041-934-8780 Fax) 041-934-8781	축 척	설 계 일 자	과 업 참 여 자			도 면 명	도 면 번 호
					과업책임자 손승일	분야별책임자 이 병 규	설 계 안보홍		
테이스트오브핫앤쿨 행사장 바닥 기반정비	재단법인 보령축제관광재단		A1 = 1 : 1 A3 = 1 : 2	2025년도	 손승일	 이 병 규	 안보홍	목 차	C-002

1 공 구

공 사 명	시 행 청	 해솔이엔지(주) <small>보령시 큰오랏길 46 2층 (동대동) Tel) 041-934-8780 Fax) 041-934-8781</small>	축 척 A1 = 1 : 1 A3 = 1 : 2	설 계 일 자 2025년도	과 업 참 여 자			도 면 명 표 지 (1 공구)	도 면 번 호
					과업책임자 <small>손승일</small> 	분야별책임자 <small>이종규</small> 	설 계 <small>안보중</small> 		
테이스트오브핫앤쿨 행사장 바닥 기반정비	재단법인 보령축제관광재단								

계 획 평 면 도 (1 공구)


S = 1 : 500

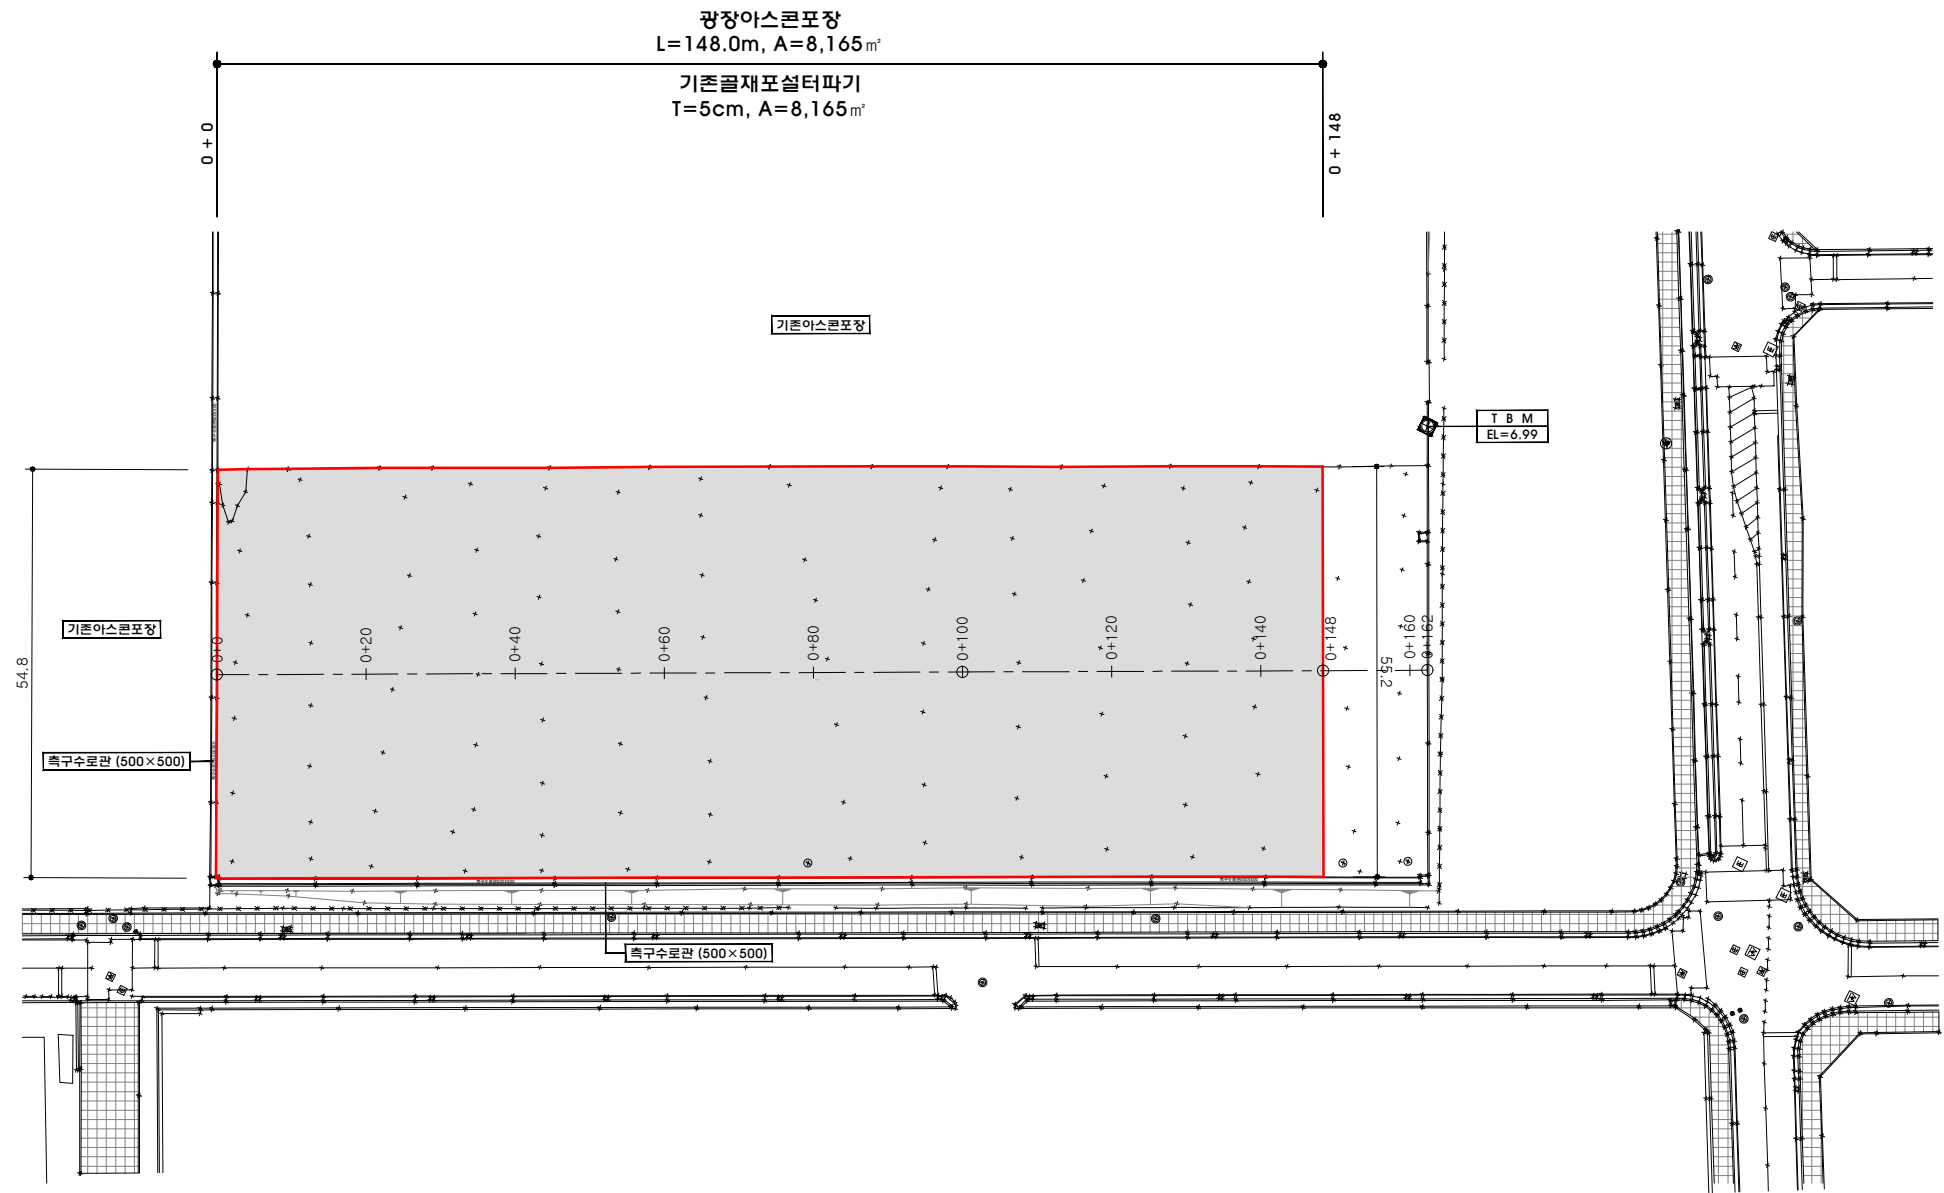

공 사 명	시 행 청	해솔이엔지(주) 보령시 큰오랫길 46 2층 (동대동) Tel) 041-934-8780 Fax) 041-934-8781	축 척 A1 = 1 : 1 A3 = 1 : 2	설 계 일 자 2025년도	과 업 참 여 자			도 면 명 계 획 평 면 도 (1 공구)	도 면 번 호 C-003
					과업책임자 손승일	분야별책임자 이종규	설 계 안보중		
테이스트오브핫앤쿨 행사장 바닥 기반정비	재단법인 보령축제관광재단								

중 단 면 도 (1 공구)


H = 1 : 500
V = 1 : 100

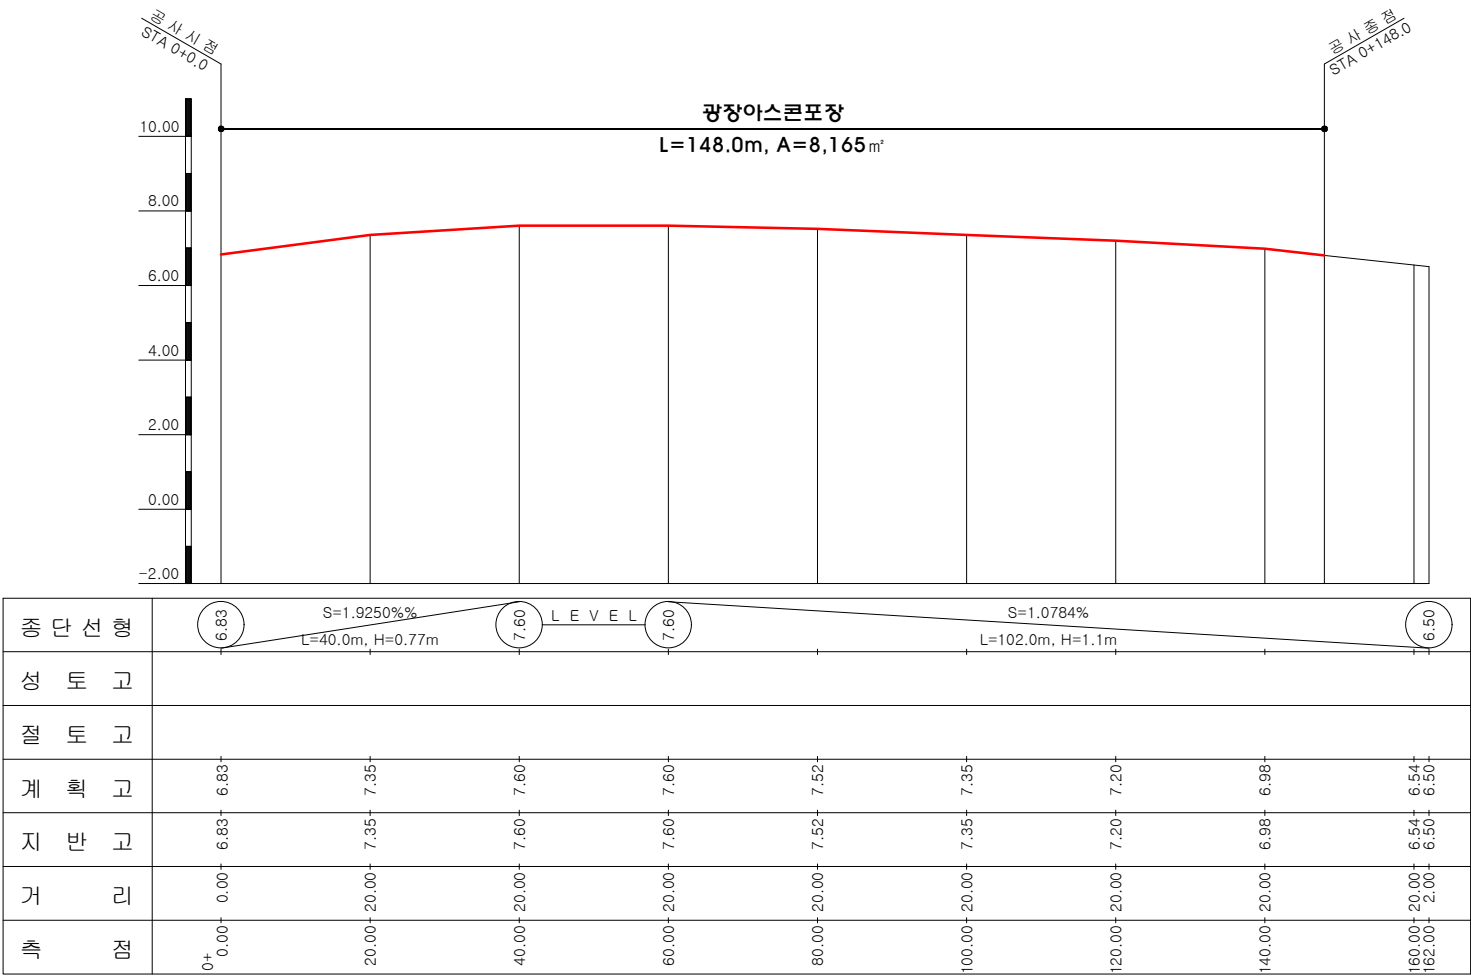


공 사 명	시 행 청	해솔이엔지(주) 보령시 큰오랏1길 46 2층 (동대동) Tel) 041-934-8780 Fax) 041-934-8781	축 척 A1 = 1 : 1 A3 = 1 : 2	설 계 일 자 2025년도	과 업 참 여 자			도 면 명 중 단 면 도 (1 공구)	도 면 번 호 C-004
					과업책임자 손승일	분야별책임자 이영규	설 계 안보중		
테이스트오브핫앤쿨 행사장 바닥 기반정비	재단법인 보령축제관광재단				손승일	이영규	안보중		

표 준 단 면 도 (1 공구)

S = 1 : 25

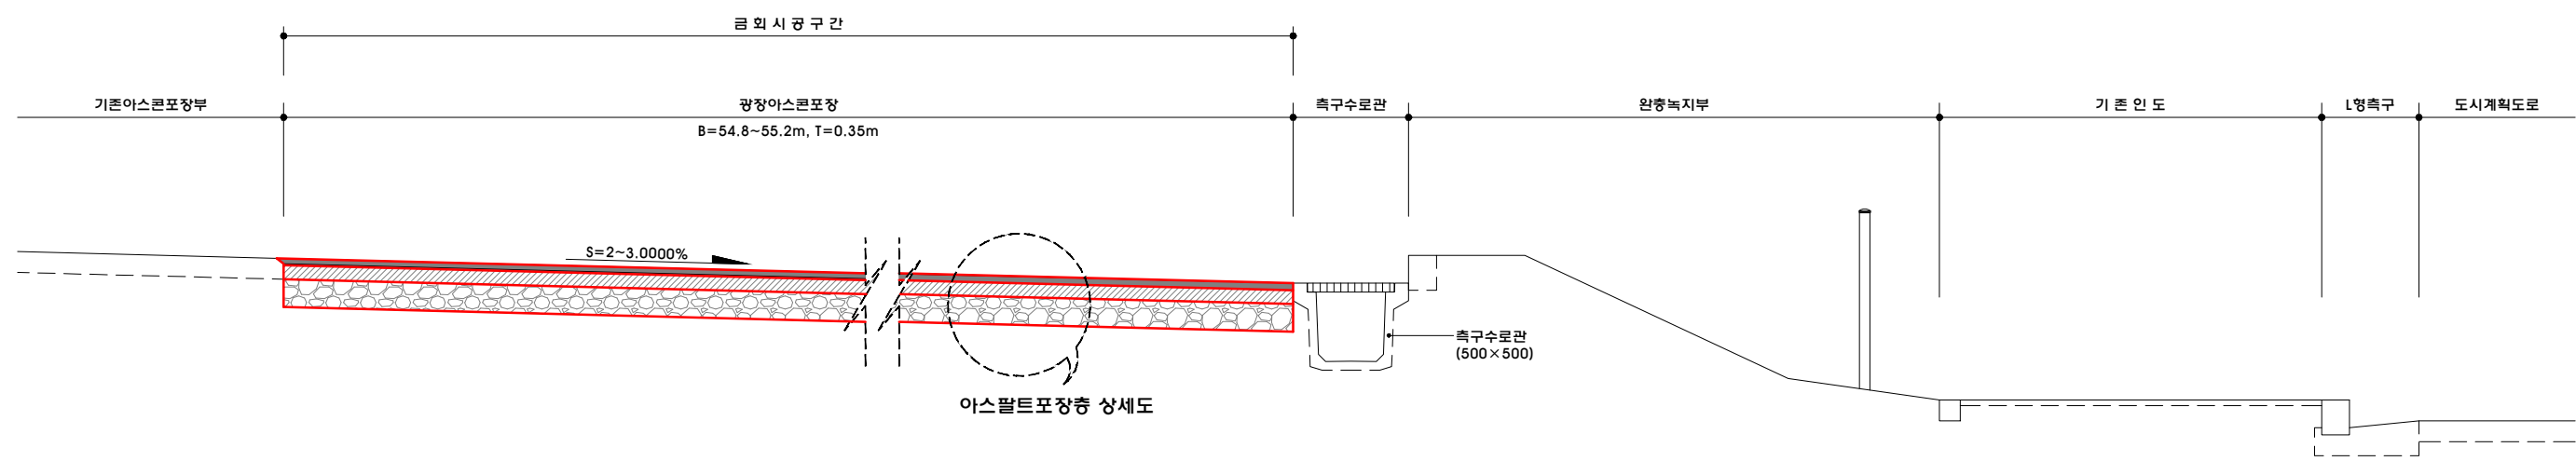


아스팔트포장층 상세도

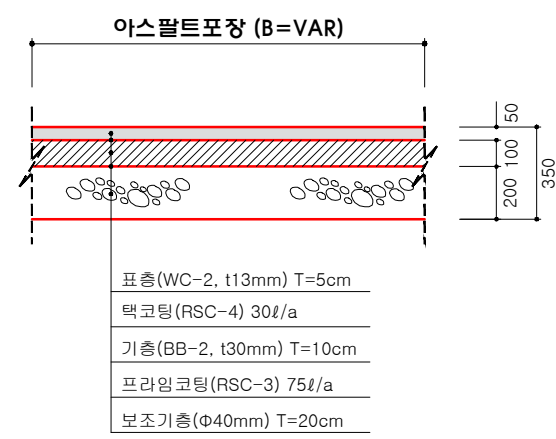


공 사 명	시 행 청	해솔이엔지(주) 보령시 큰오랏1길 46 2층 (동대동) Tel) 041-934-8780 Fax) 041-934-8781	축 척 A1 = 1 : 1 A3 = 1 : 2	설 계 일 자 2025년도	과 업 참 여 자			도 면 명 표 준 단 면 도 (1 공구)	도 면 번 호 C-005
					과업책임자 손승일	분야별책임자 이영규	설 계 안보중		
테이스트오브핫앤쿨 행사장 바닥 기반정비	재단법인 보령축제관광재단								

횡 단 면 도 (1 공구-1)


S = 1 : 100

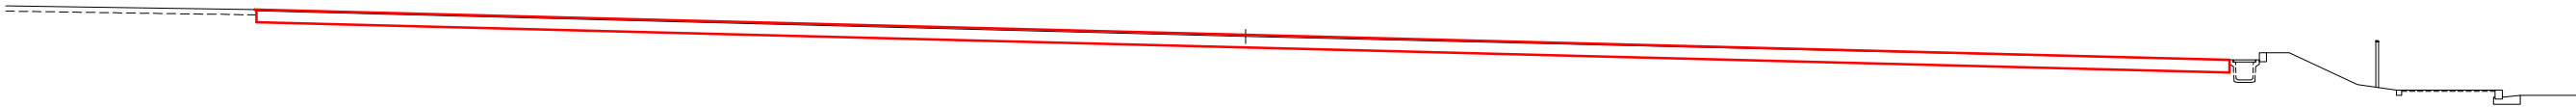

측 점	0 + 60
터 파 기	17.43
되메우기	0.00
노반준비공	55.00

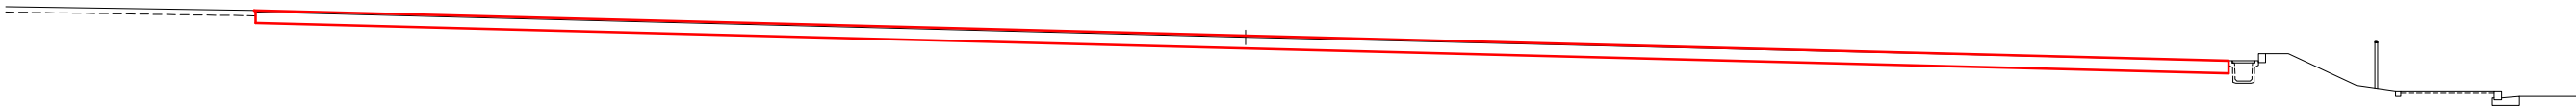

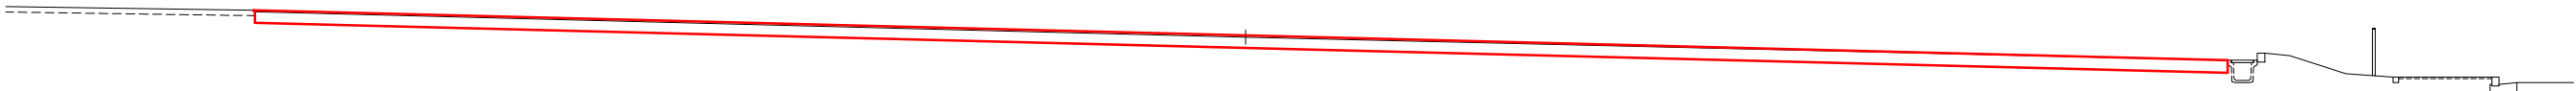


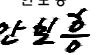
측 점	0 + 40
터 파 기	17.42
되메우기	0.00
노반준비공	55.00



측 점	0 + 20
터 파 기	17.42
되메우기	0.00
노반준비공	55.00




측 점	0 + 0
터 파 기	18.34
되메우기	0.00
노반준비공	54.73

공 사 명	시 행 청	 해솔이엔지(주) 보령시 큰오랏1길 46 2층 (동대동) Tel) 041-934-8780 Fax) 041-934-8781	축 척 A1 = 1 : 1 A3 = 1 : 2	설 계 일 자 2025년도	과 업 참 여 자			도 면 명 횡 단 면 도 (1 공구-1)	도 면 번 호 C-006
					과업책임자 손승일	분야별책임자 이종규	설 계 안보중		
테이스트오브햇앤쿨 행사장 바닥 기반정비	재단법인 보령축제관광재단								

횡 단 면 도 (1 공구-2)

S = 1 : 100

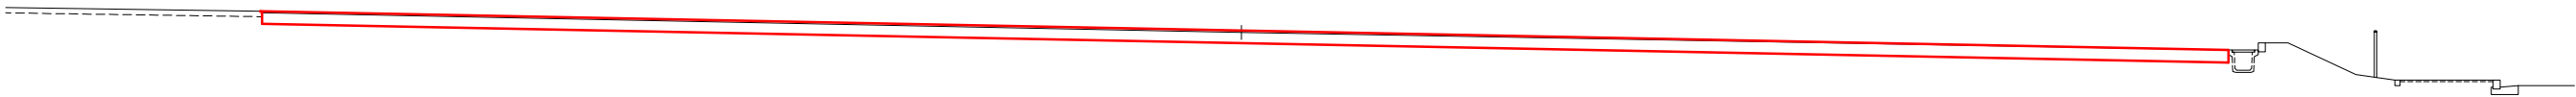


측 점	0 + 140
터 파 기	17.30
되메우기	0.00
노반준비공	55.00






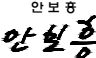
측 점	0 + 120
터 파 기	15.97
되메우기	0.00
노반준비공	54.95

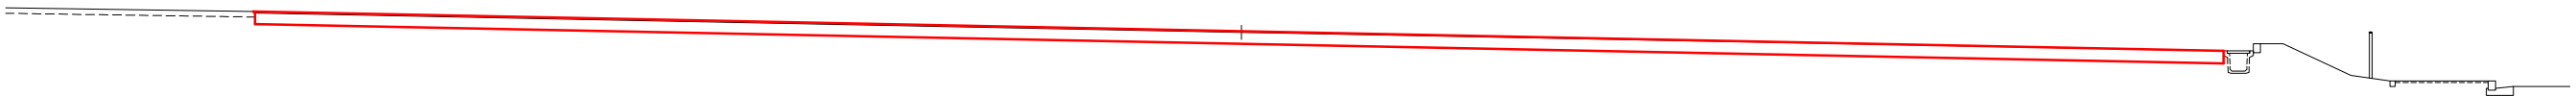

측 점	0 + 100
터 파 기	15.99
되메우기	0.00
노반준비공	55.02




측 점	0 + 80
터 파 기	17.92
되메우기	0.00
노반준비공	55.06

공 사 명	시 행 청	 해솔이엔지(주) 보령시 큰오랏1길 46 2층 (동대동) Tel) 041-934-8780 Fax) 041-934-8781	축 척 A1 = 1 : 1 A3 = 1 : 2	설 계 일 자 2025년도	과 업 참 여 자			도 면 명 횡 단 면 도 (1 공구-2)	도 면 번 호 C-007
					과업책임자 손승일	분야별책임자 이종규	설 계 안보중		
테이스트오브핫앤쿨 행사장 바닥 기반정비	재단법인 보령축제관광재단								




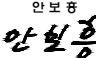
횡 단 면 도 (1 공구-3)

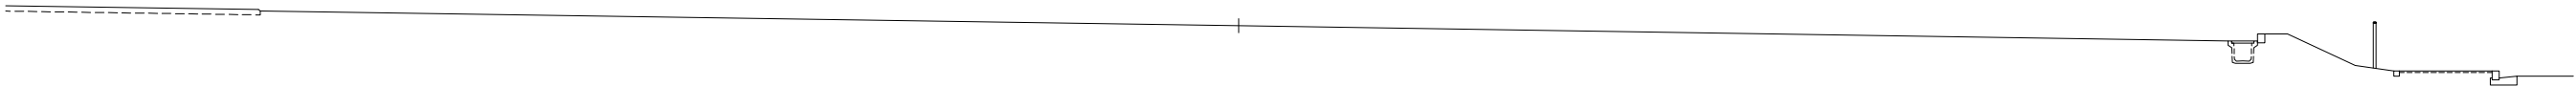S = 1 : 100








공 사 명	시 행 청	해솔이엔지(주) 보령시 큰오랏1길 46 2층 (동대동) Tel) 041-934-8780 Fax) 041-934-8781	축 척 A1 = 1 : 1 A3 = 1 : 2	설 계 일 자 2025년도	과 업 참 여 자			도 면 명 횡 단 면 도 (1 공구-3)	도 면 번 호 C-008
					과업책임자 손승일	분야별책임자 이종규	설 계 안보중		
테이스트오브핫앤쿨 행사장 바닥 기반정비	재단법인 보령축제관광재단								

2 공 구

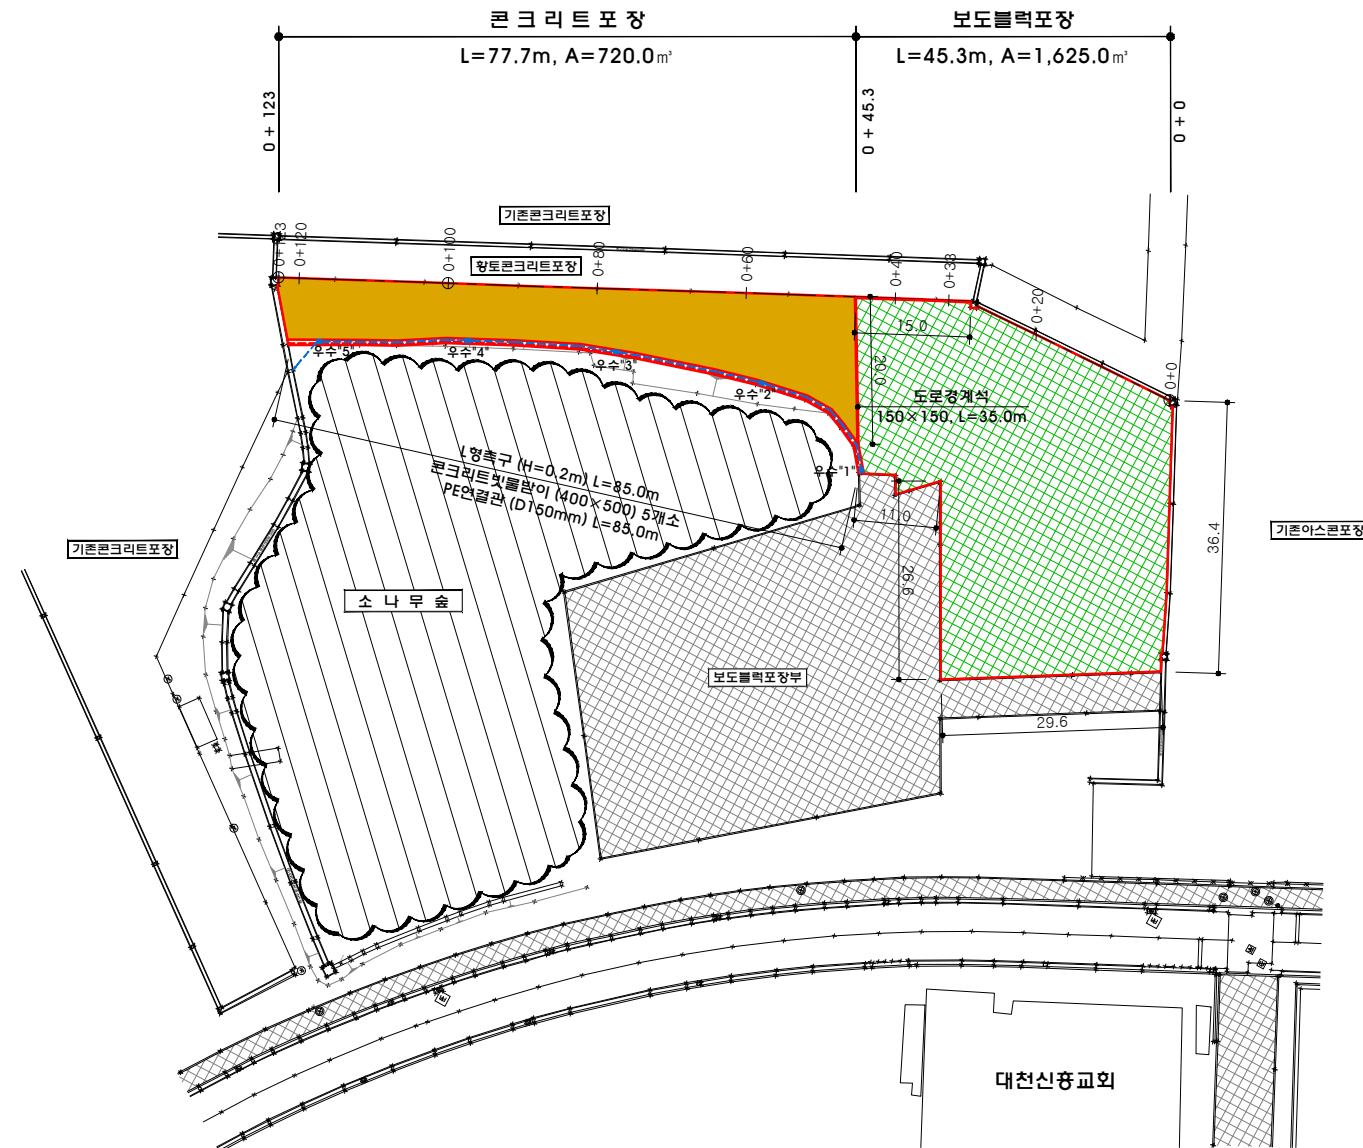공 사 명	시 행 청	 해솔이엔지(주) <small>보령시 큰오랏길 46 2층 (동대동) Tel) 041-934-8780 Fax) 041-934-8781</small>	축 척 A1 = 1 : 1 A3 = 1 : 2	설 계 일 자 2025년도	과 업 참 여 자			도 면 명 표 지 (2 공구)	도 면 번 호
					과업책임자 <small>손승일</small> 	분야별책임자 <small>이종규</small> 	설 계 <small>안보중</small> 		
테이스트오브핫앤쿨 행사장 바닥 기반정비	재단법인 보령축제관광재단								


S = 1 : 500



공 사 명	시 행 청	 해솔이엔지(주) 보령시 큰오랫길 46 2층 (동대동) Tel) 041-934-8780 Fax) 041-934-8781	축 척	설 계 일 자	과 업 참 여 자			도 면 명	도 면 번 호
					과업책임자 손승일	분야별책임자 이종규	설 계 안보홍		
테이스트오브핫앤콜 행사장 바닥 기반정비	재단법인 보령축제관광재단		A1 = 1 : 1 A3 = 1 : 2	2025년도				계 획 평 면 도 (2 궁구)	C-009

중 단 면 도 (2 공구)

H = 1 : 500
V = 1 : 100

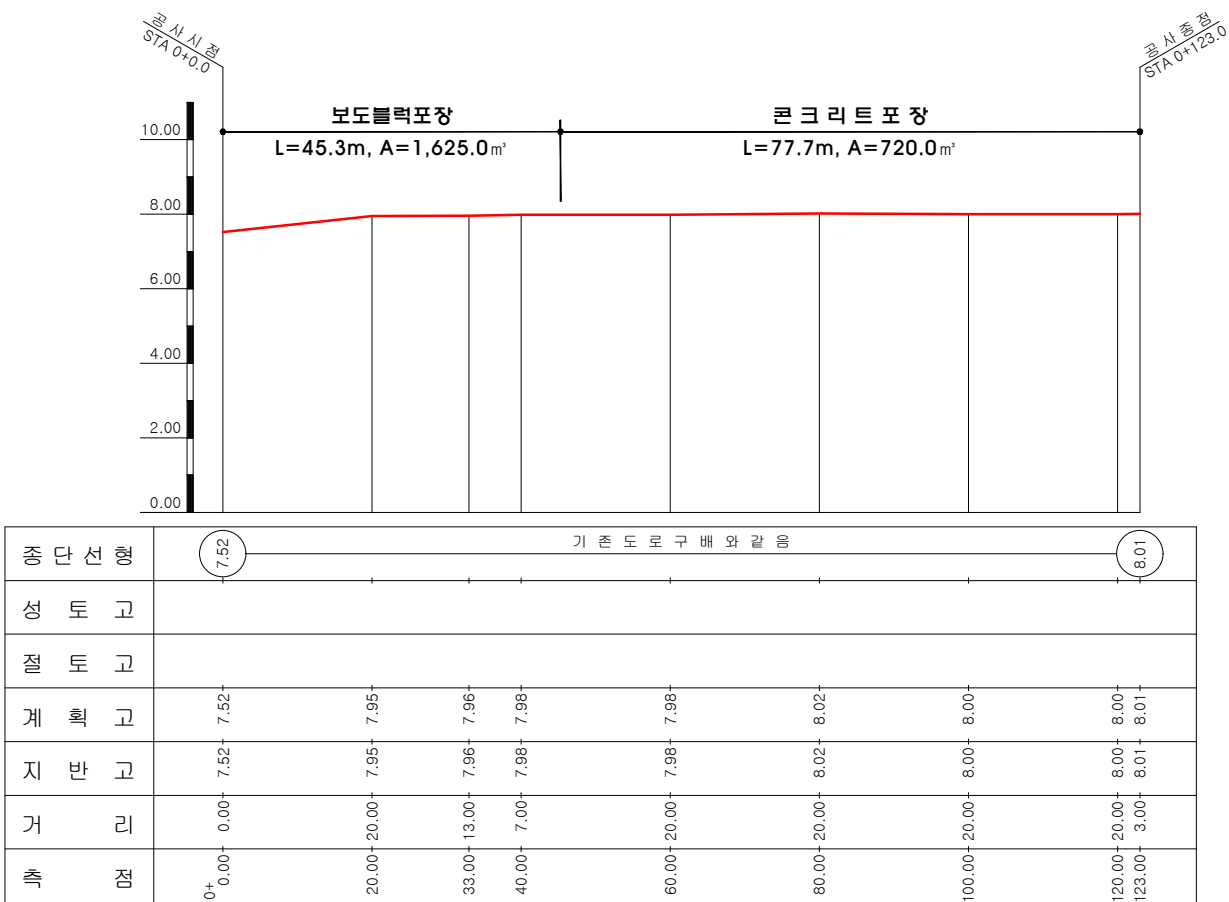


공 사 명	시 행 청	해솔이엔지(주) 보령시 큰오랏1길 46 2층 (동대동) Tel) 041-934-8780 Fax) 041-934-8781	축 척 A1 = 1 : 1 A3 = 1 : 2	설 계 일 자 2025년도	과 업 참 여 자			도 면 명 중 단 면 도 (2 공구)	도 면 번 호 C-010
					과업책임자 손승일	분야별책임자 이영규	설 계 안보홍		
테이스트오브핫앤쿨 행사장 바닥 기반정비	재단법인 보령축제관광재단								

표 준 단 면 도 (2 공구)


S = 1 : 25

보도블럭포장 상세도

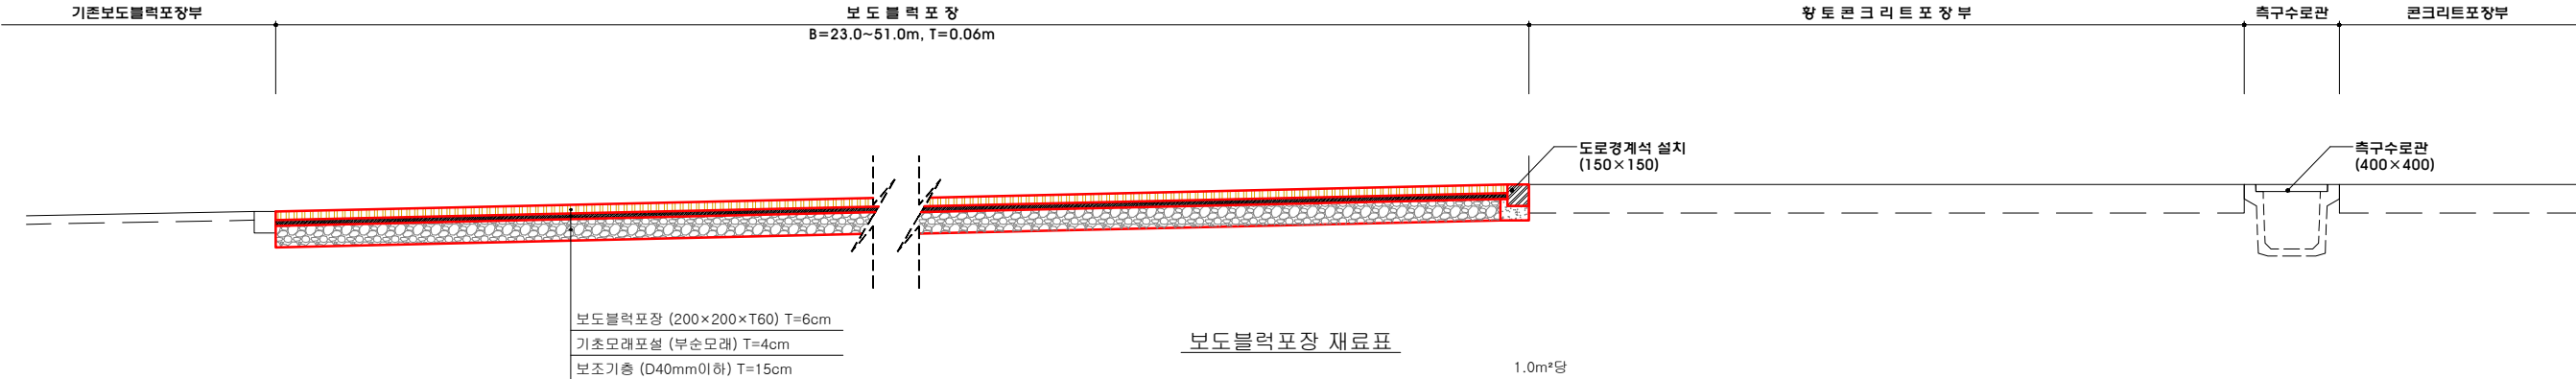

공 종	규 격	단 위	수 량	비 고
보도블럭	200×200×T60	m²	1.00	
기초모래	부순모래	m²	0.04	
보조기층	D40mm이하	m²	0.15	

콘크리트포장 상세도

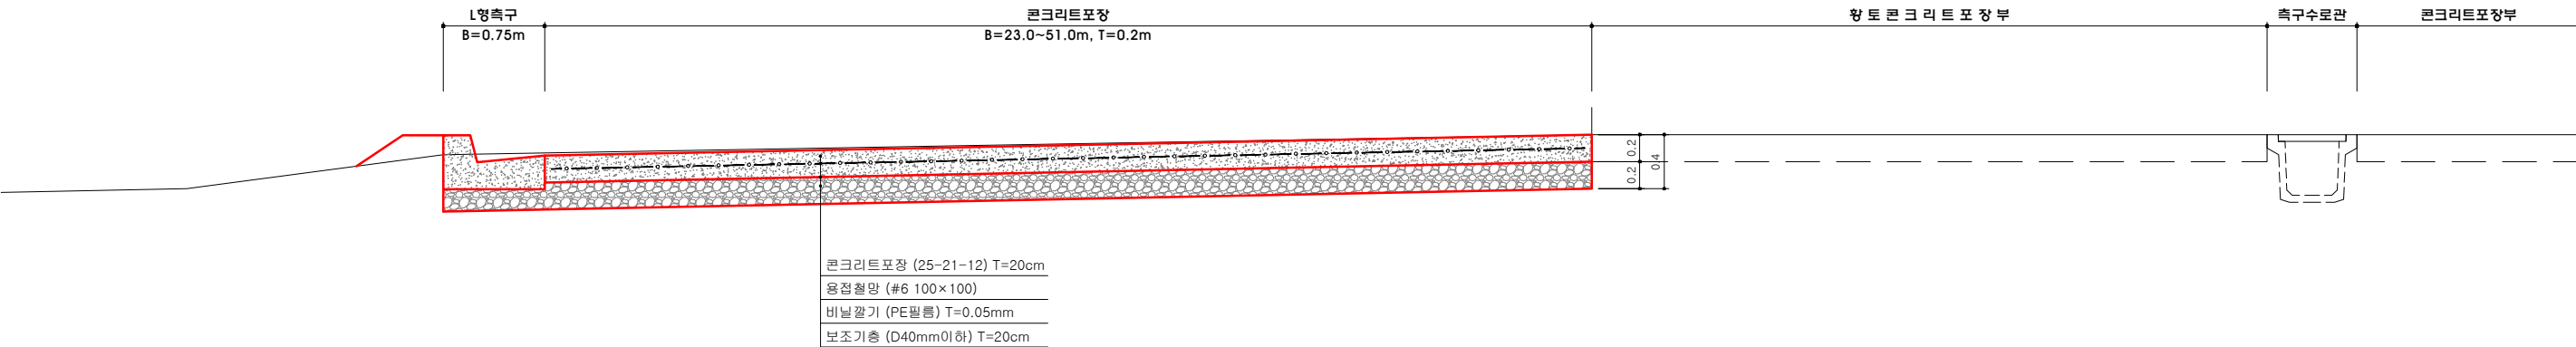

공 종	규 격	단 위	수 량	비 고
레 미 콘	25-21-120	m³	0.20	
거 푸 집	합판6회	m²	별도계상	
용접철망	#6 100×100	m²	1.00	
PE필름	T=0.05mm	m²	1.00	
보조기층	D40mm이하	m²	0.20	
콘크리트포장절단	5.0m당	m	별도계상	

공 사 명	시 행 청	해솔이엔지(주) 보령시 큰오랏길 46 2층 (동대동) Tel) 041-934-8780 Fax) 041-934-8781	축 척 A1 = 1 : 1 A3 = 1 : 2	설 계 일 자 2025년도	과 업 참 여 자			도 면 명 표 준 단 면 도 (2 공구)	도 면 번 호 C-011
					과업책임자 손승일	분야별책임자 이영규	설 계 안보홍		
테이스트오브핫앤쿨 행사장 바닥 기반정비	재단법인 보령축제관광재단								

횡 단 면 도 (2 공구-1)

S = 1 : 100




측 점	0 + 40
터 파 기	5.90
되메우기	0.00






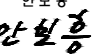
측 점	0 + 33
터 파 기	6.08
되메우기	0.00

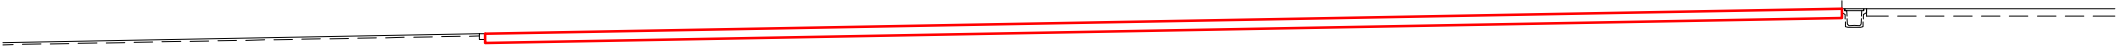

측 점	0 + 20
터 파 기	11.50
되메우기	0.00



측 점	0 + 0
터 파 기	9.10
되메우기	0.00

공 사 명	시 행 청	 해솔이엔지(주) 보령시 큰오랫길 46 2층 (동대동) Tel) 041-934-8780 Fax) 041-934-8781	축 척 A1 = 1 : 1 A3 = 1 : 2	설 계 일 자 2025년도	과 업 참 여 자			도 면 명 횡 단 면 도 (2 공구-1)	도 면 번 호 C-012
					과업책임자 손승일	분야별책임자 이종규	설 계 안보홍		
테이스트오브핫앤쿨 행사장 바닥 기반정비	재단법인 보령축제관광재단								

횡 단 면 도 (2 공구-2)

S = 1 : 100



측 점	0 + 120
터 파 기	3.55
되메우기	0.07



측 점	0 + 100
터 파 기	3.19
되메우기	0.10






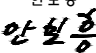
측 점	0 + 80
터 파 기	3.49
되메우기	0.08






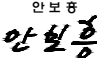
측 점	0 + 60
터 파 기	4.26
되메우기	0.16



측 점	0 + 123
터 파 기	3.55
되메우기	0.07

공 사 명	시 행 청	 해솔이엔지(주) 보령시 큰오랏1길 46 2층 (동대동) Tel) 041-934-8780 Fax) 041-934-8781	축 척 A1 = 1 : 1 A3 = 1 : 2	설 계 일 자 2025년도	과 업 참 여 자			도 면 명 횡 단 면 도 (2 공구-2)	도 면 번 호 C-013
					과업책임자 손승일	분야별책임자 이종규	설 계 안보중		
테이스트오브핫앤쿨 행사장 바닥 기반정비	재단법인 보령축제관광재단								


기타구조물도

공 사 명	시 행 청	 해솔이엔지(주) 보령시 큰오랏길 46 2층 (동대동) Tel) 041-934-8780 Fax) 041-934-8781	축 척 A1 = 1 : 1 A3 = 1 : 2	설 계 일 자 2025년도	과 업 참 여 자			도 면 명	도 면 번 호
					과업책임자 손승일	분야별책임자 이종규	설 계 안보중		
테이스트오브핫앤쿨 행사장 바닥 기반정비	재단법인 보령축제관광재단								

L형측구 및 도로경계석 상세도

S = 1 : 10

L형측구 상세도

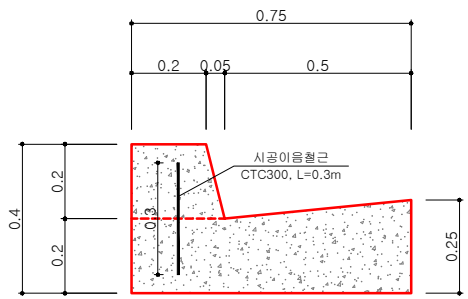


L형측구 재료표

1.0m당

공 종	규 격	단 위	수 량	비 고
레이콘타설	25-21-120	m ²	0.21	
유 로 품	간단, 0~7m	m ²	0.85	
이형철근	SD300, D19mm	Ton	0.0023	

도로경계석 상세도

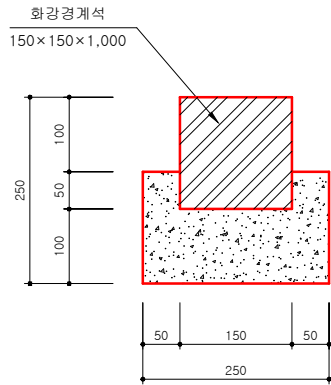


도로경계석 재료표

1.0m당

공 종	규 격	단 위	수 량	비 고
화강경계석	150×150×1,000	EA	1.00	
레이콘타설	25-21-120	m ³	0.03	
유 로 품	간단, 0~7m	m ²	0.30	

L형측구밑 골재추가 상세도

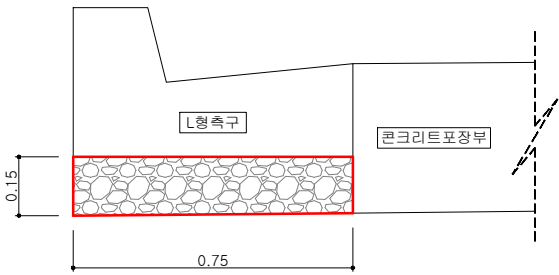

재 료 표


1.0m당

공 종	규 격	단 위	수 량	비 고
보조기준표설	D40mm	m ³	0.12	


공 사 명	시 행 청	해솔이엔지(주) 보령시 큰오랏1길 46 2층 (동대동) Tel) 041-934-8780 Fax) 041-934-8781	축 척 A1 = 1 : 1 A3 = 1 : 2	설 계 일 자 2025년도	과 업 참 여 자			도 면 명 L형측구 및 도로경계석 상세도	도 면 번 호 C-014
					과업책임자 손승일	분야별책임자 이종규	설 계 안보중		
테이스트오브핫앤쿨 행사장 바닥 기반정비	재단법인 보령축제관광재단								

콘크리트 빗물받이 상세도


평면도

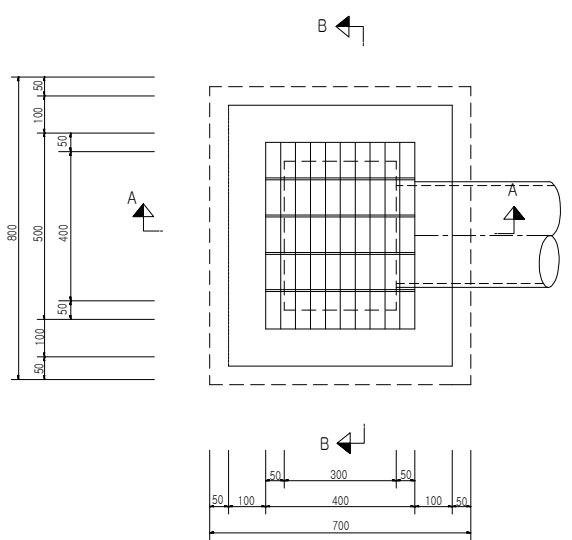


스틸 그레이팅 상세도

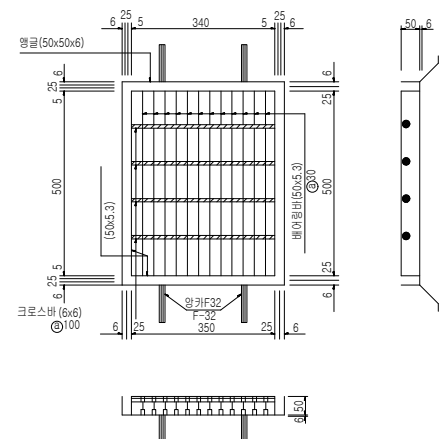


단면 B-B

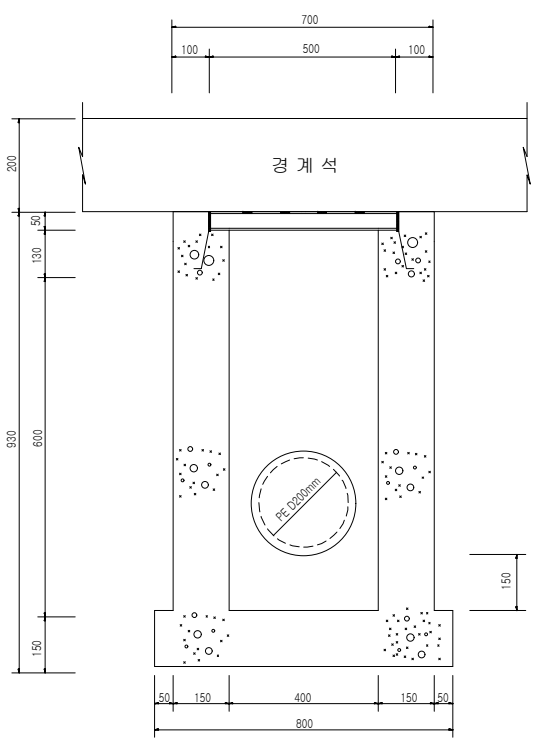

단면 A-A

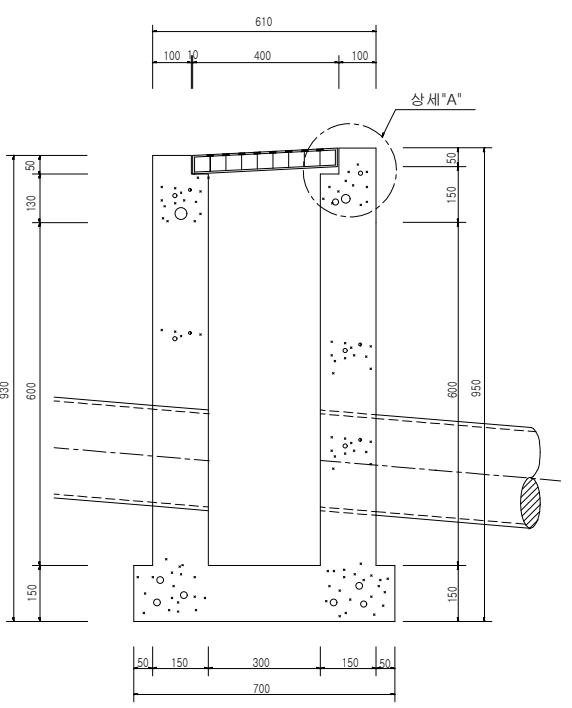

상세 "A"

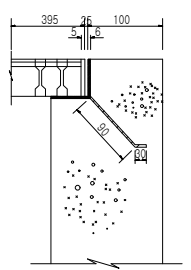


재료표

(개소당)				
구분	규격	단위	단위	비고
빗물받이	300×400×900	EA	1.0	
뚜껑(스틸그레이팅)	400×500×T50	EA	1.0	앵글양카포함


공사명	시행청	해솔이엔지(주)	축척	설계일자	과업참여자			도면명	도면번호
					과업책임자	분야별책임자	설계		
테이스트오브핫앤쿨 행사장 바닥 기반정비	재단법인 보령축제관광재단	보령시 큰오랏길 46 2층 (동대동) Tel) 041-934-8780 Fax) 041-934-8781	A1 = 1 : 1 A3 = 1 : 2	2025년도	손승일	이영규	안보홍	콘크리트 빗물받이 상세도	C-015

이중벽PE관 및 부설 상세도


이중벽PE관 상세도

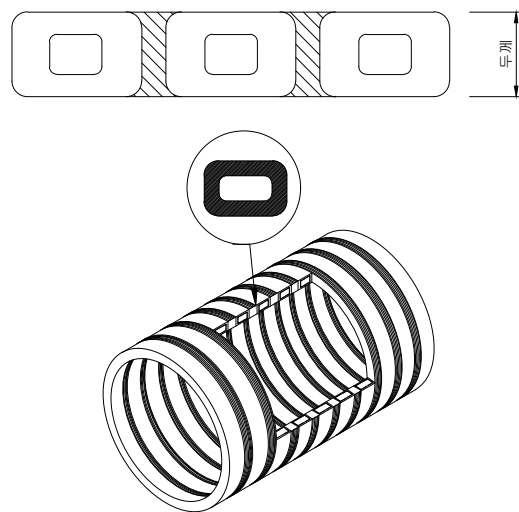


소켓이음 상세도

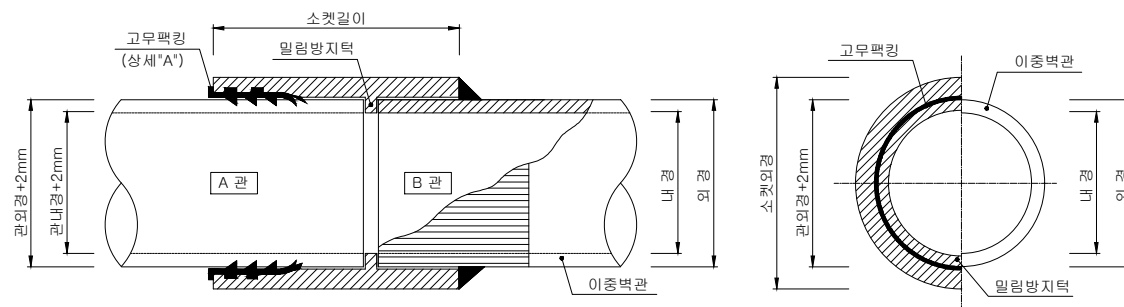

상 세 "A"

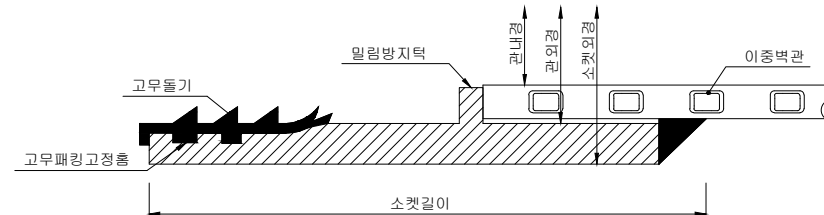

관부설 상세도

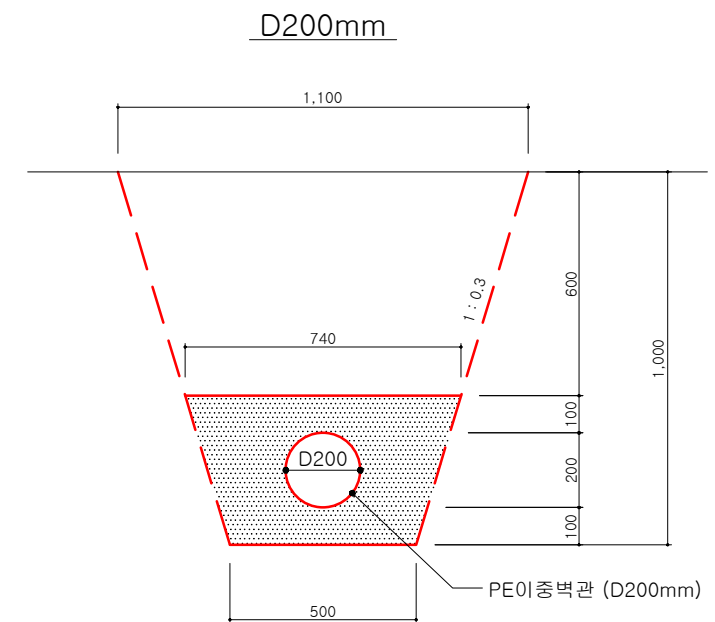

재 료 표

* 직관규격

호 칭 (mm)	내 경 (mm)	외 경 (mm)	두 께 (mm)	허용오차
D150	150	176	13	내경 ±5.1mm 두께 ±8.0% 길이 ±2.0%
D200	200	228	14	
D250	250	280	15	
D300	300	338	19	
D350	350	394	22	
D400	400	450	25	
D450	450	508	29	
D500	500	562	31	
D600	600	678	39	

주) 1. PS(관의강성)값 : 3.5kg/cm이상

재 료 표

호 칭 (mm)	내 경 (mm)	외 경 (mm)	길 이 (mm)	허용오차
D150	196	216	160	허용오차 ±3.0%
D200	248	268	160	
D250	300	320	160	
D300	355	375	180	
D350	396	416	180	
D400	475	495	180	
D450	525	545	200	
D500	585	605	200	
D600	700	720	200	

공 사 명	시 행 청	해솔이엔지(주) 보령시 큰오랏1길 46 2층 (동대동) Tel) 041-934-8780 Fax) 041-934-8781	축 척 A1 = 1 : 1 A3 = 1 : 2	설 계 일 자 2025년도	과 업 참 여 자			도 면 명 이중벽PE관 및 부설 상세도	도 면 번 호 C-016
					과업책임자 손승일	분야별책임자 이종규	설 계 안보홍		
테이스트오브핫앤쿨 행사장 바닥 기반정비	재단법인 보령축제관광재단								